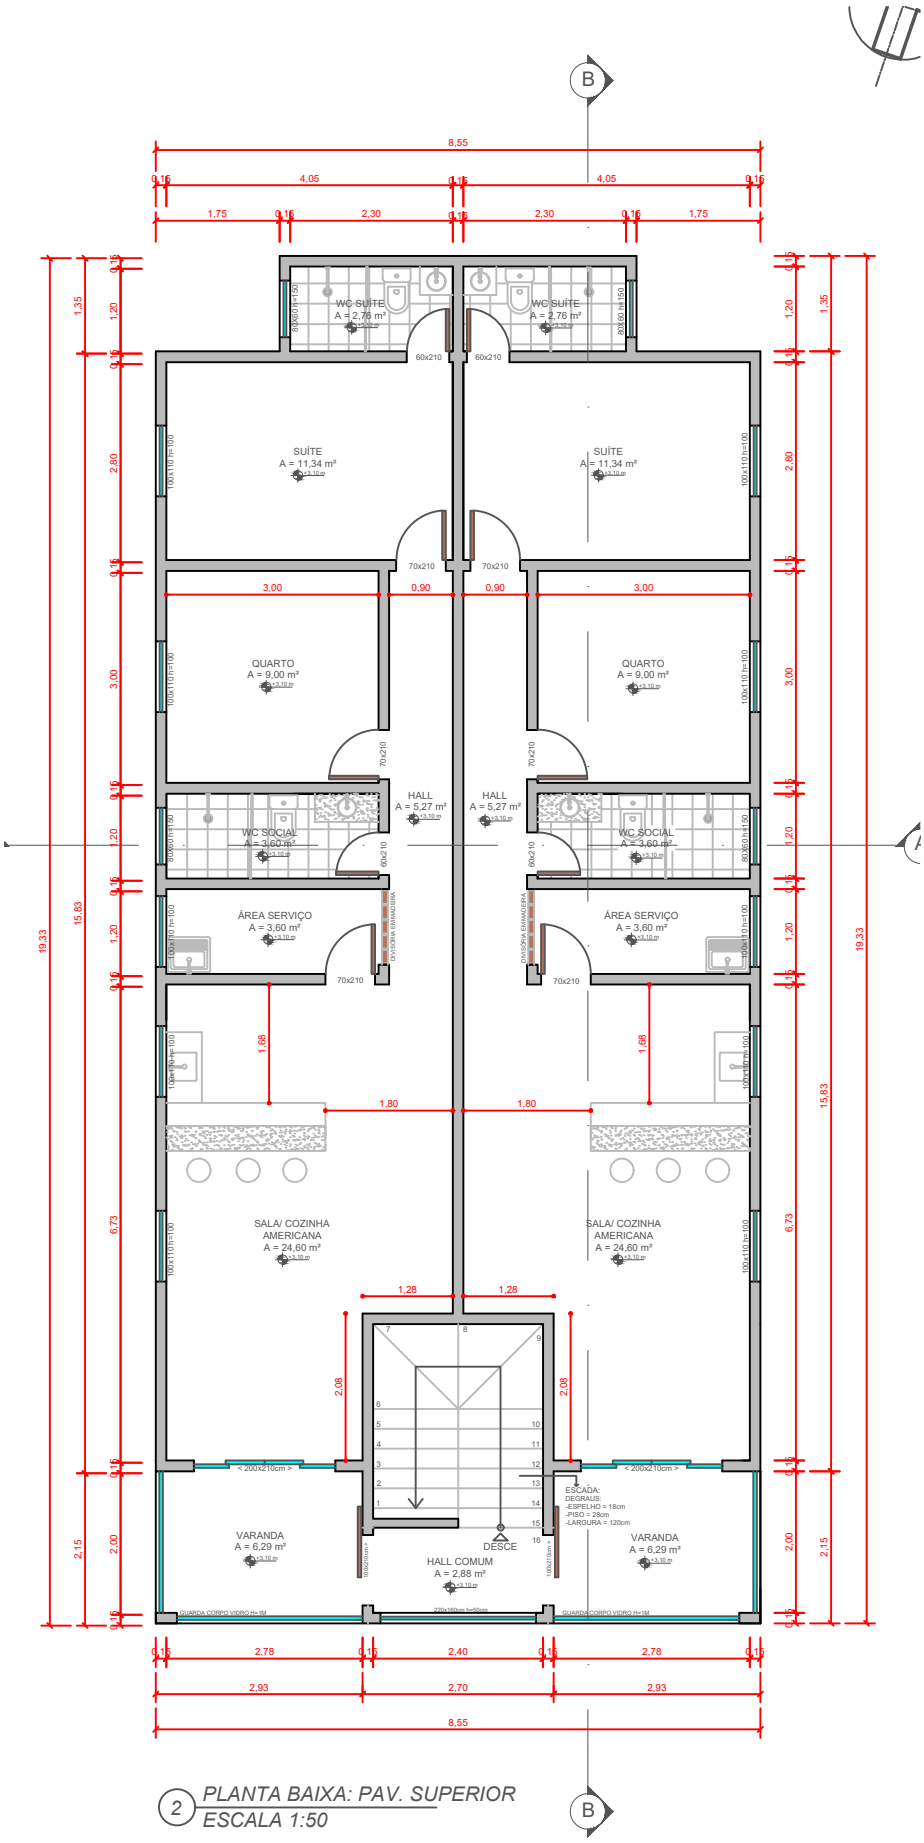

2 *PLANTA BAIXA: PAV. SUPERIOR*
ESCALA 1:50