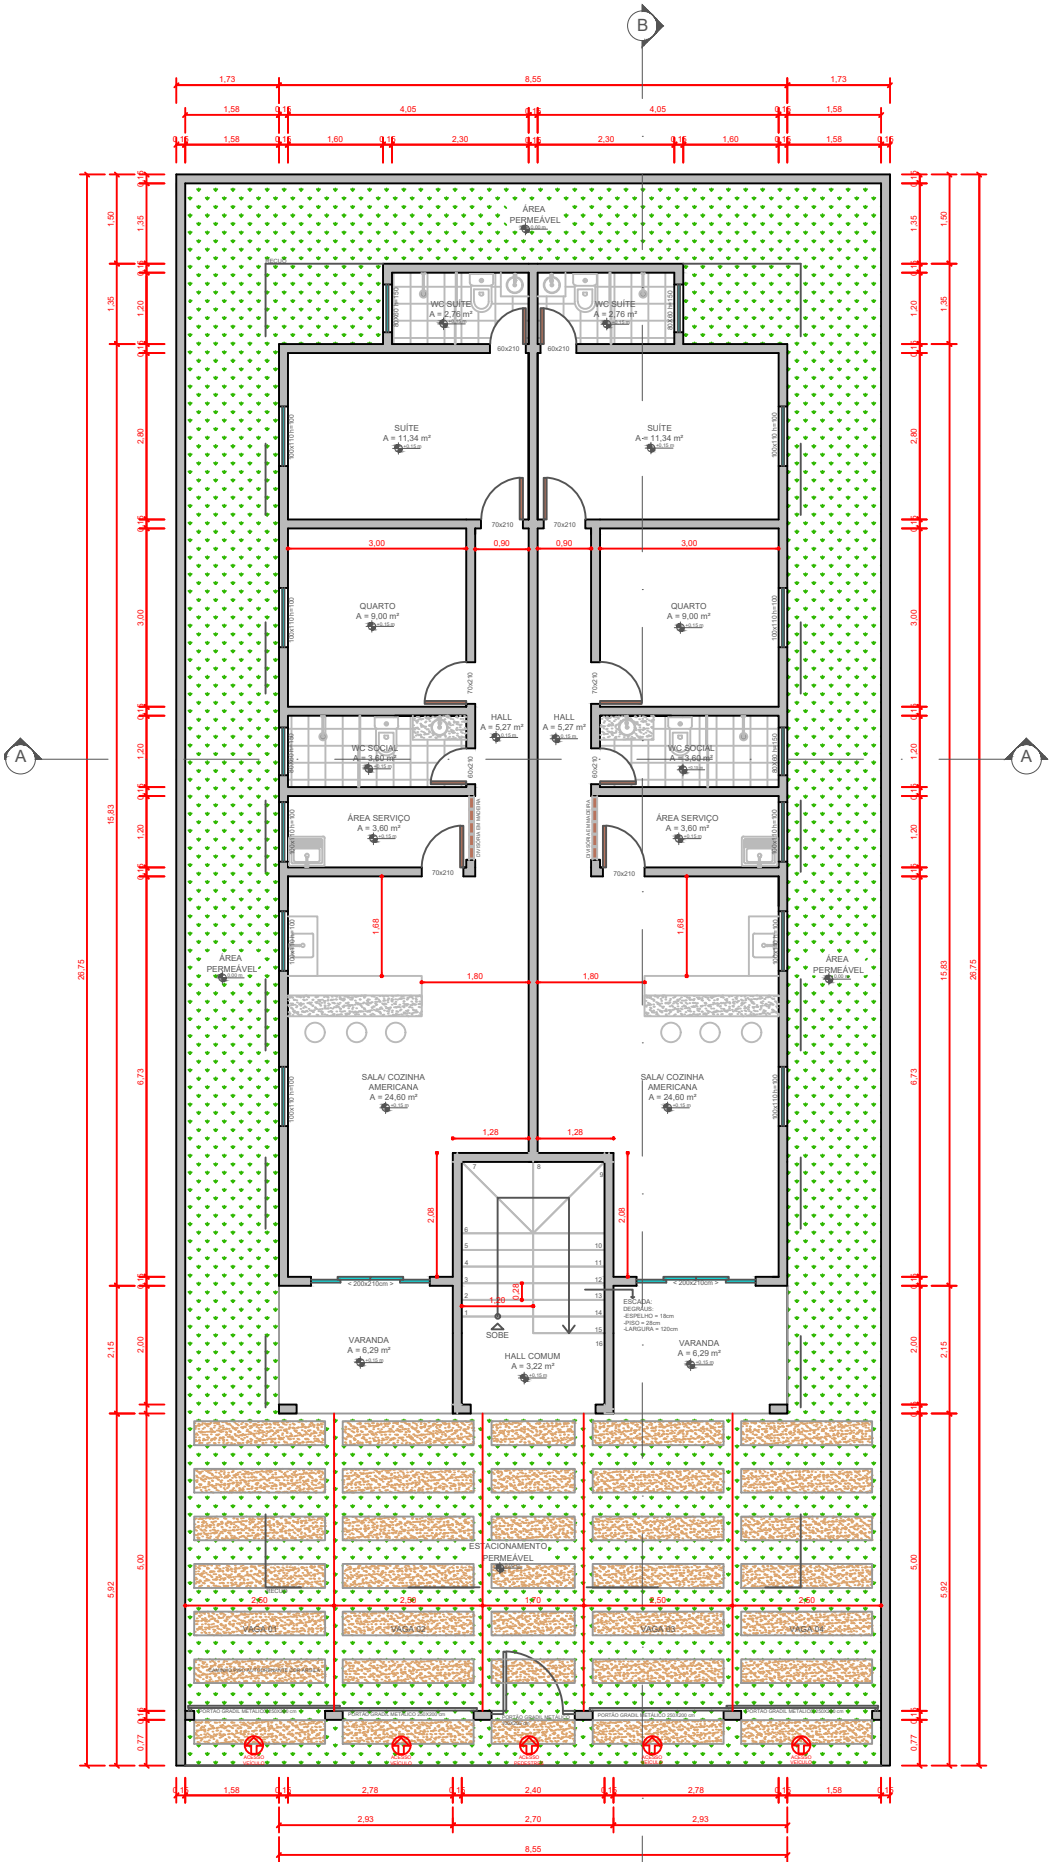
B
A
A
ÁREA PERMEÁVEL
WC SUÍTE
A = 2,76 m²
WC SUÍTE
A = 2,76 m²
SUÍTE
A = 11,34 m²
SUÍTE
A = 11,34 m²
QUARTO
A = 9,00 m²
QUARTO
A = 9,00 m²
HALL
A = 5,27 m²
HALL
A = 5,27 m²
WC SOCIAL
A = 3,60 m²
WC SOCIAL
A = 3,60 m²
ÁREA SERVIÇO
A = 3,60 m²
ÁREA SERVIÇO
A = 3,60 m²
ÁREA PERMEÁVEL
ÁREA PERMEÁVEL
SALA/ COZINHA AMERICANA
A = 24,60 m²
SALA/ COZINHA AMERICANA
A = 24,60 m²
SOBE
ESCADA:
DEGRAUS:
-ESPELHO = 18cm
-PISO = 28cm
-LARGURA = 120cm
VARANDA
A = 6,29 m²
HALL COMUM
A = 3,22 m²
VARANDA
A = 6,29 m²
ESTACIONAMENTO PERMEÁVEL
VAGA 01
VAGA 02
VAGA 03
VAGA 04
8,55
29,75
15,83
5,92